

**Российская Федерация
ООО ПРК "Вяткапроект"**

***Ремонт помещений
центра планирования семьи
на втором этаже КОГБУЗ
"Кировский областной клинический перинатальный центр"
по адресу: г. Киров, ул. Московская, д. 163***

Альбом 1: Архитектурные решения

г. Киров, 2013

Российская Федерация
ООО ПРК "Вяткапроект"

*Ремонт помещений
центра планирования семьи
на втором этаже КОГБУЗ
"Кировский областной клинический перинатальный центр"
по адресу: г. Киров, ул. Московская, д. 163*

Альбом 1: Архитектурные решения

Директор

Главный инженер проекта



Р.А. Мочалов

Р.А. Мочалов

г. Киров, 2013

Директор	Мочалов				ООО ПРК "Вяткапроект"
ГИП	Мочалов				
Инв. №					

Ведомость чертежей комплекта - АС

Лист	Наименование	Примечание
1	Общие данные	
2	Маркировочный план	
3	Экспликация помещений	
4	Ведомость отделки, ведомость демонтажа	
5	Кладочный план	
6	Устройство проемов, ведомость перемычек	
7	План водоснабжения, водоотведения санузла	
8	Спецификация оборудования водоснабжения, водоотведения, электроснабжения	
9	Стойка Reserсion	

Общие указания

1. Проект выполнен ООО Проектно-Реставрационная Компания "Вяткапроект". Свидетельство о допуске к определенному виду или видам работ, которые оказывают влияние на безопасность объектов капитального строительства № 0084.03-2010-4345143977-П-064 от 14 декабря 2012. Рабочим проектом предусматривается ремонт помещений центра планирования семьи на втором этаже КОГБУЗ "Кировский областной клинический перинатальный центр" по адресу: г. Киров, ул. Московская, д. 163.
2. Характеристика здания :

уровень ответственности здания (ГОСТ27751-88) - II

степень огнестойкости здания - III

класс конструктивной пожарной опасности здания - С0

класс функциональной пожарной опасности здания: - Ф1.1
3. Характеристика климатических условий строительства в соответствии со СНиП 23-01-99, СНиП 2.01.07-85*:

климатический подрайон - Iв

нормативный вес снегового покрова (V район) - 2,24 кПа (224 кгс/м2)

нормативное значение ветрового давления (I район) - 0,23 кПа (23 кгс/м2)

расчетная зимняя температура наружного воздуха - минус 33°С

нормативная глубина промерзания глинистых и суглинистых грунтов - 1.8 м
4. За отметку 0,000 условно принята существующая отметка пола в коридоре.
5. В данном проекте приняты следующие решения:

демонтаж кирпичных перегородок, устройство новых перегородок в санузле,

демонтаж существующих окон и монтаж новых окон,

демонтаж покрытий стен, отделка стен водоземлюсионной краской, керамической плиткой,

устройство потолка системы "Armstrong" с демонтажом существующих покрытий потолка в коридоре,

отделка потолков помещений водоземлюсионной краской,

демонтаж покрытий полов, устройство полов из керамогранита и линолеума,

демонтаж и замена сантехнических приборов и подводки к ним,

замена осветительных приборов, розеток, выключателей.

Рабочие чертежи разработаны в соответствии с требованиями экологических, санитарно-гигиенических, противопожарных и других действующих норм и правил и обеспечивают безопасную для жизни и здоровья людей эксплуатацию объекта при соблюдении предусмотренных рабочими чертежами мероприятий.

ГИП Мочалов

						04-04/13-1			АС					
						Ремонт помещений центра планирования семьи на втором этаже КОГБУЗ "Кировский областной клинический перинатальный центр" по адресу: г. Киров, ул. Московская, д. 163								
Изм.	Кол.уч.	Лист	№ док.	Подп.	Дата				Стадия	Лист	Листов			
ГИП		Мочалов							Р	1				
Разраб.		Наймушина												
Проверил		Власов				Общие данные			ООО ПРК "Вяткапроект"					
Н. контр.		Мочалов												

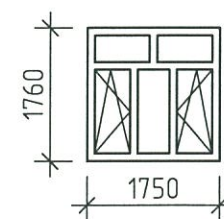
Экспликация помещений

Поз.	Наименование помещения	Площадь, м2	Примечание
1	Кабинет гинеколога	18,5	
2	Кабинет	19,5	
3	Кабинет гинеколога	17,8	
4	Кабинет	13,9	
4.1	Подсобное помещение	3,4	
5	Кабинет гинеколога	18,0	
6	Кабинет	18,4	
7	Кабинет	18,8	
8	Кабинет гинеколога	17,7	
9	Кабинет сексопатолога	18,5	
9.1	Подсобное помещение	6,1	
10	Кабинет взятия крови	13,6	
11	Предоперационная	16,5	
12	Малая операционная	19,5	
13	Космооперационная	17,6	
14	Кабинет кольнос.	18,2	
15	Лестничная клетка	17,8	
16	Кабинет старшей сестры	5,6	
17	Кладовая	1,1	
18	Кабинет старшей сестры	16,8	
19	Зубной кабинет	19,4	
20	Кабинет гинеколога	20,7	
21	Кабинет зав. отделением	17,2	
22	Туалет	1,2	
23	Умывальная	1,2	
24	Санузел	6,9	
25	Подсобное помещение	5,3	
26	Санитарная комната	5,3	
27	Раздевалка	6,2	
28	Коридор	199,4	
28а	Палата	22,6	
29	Кабинет отоларинголога	18,2	

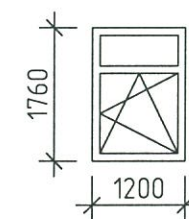
Ведомость заполнения дверных и оконных проемов

Поз.	Обозначение	Наименование	Кол.	Примечание
	<u>Двери</u>			
Д1	ТУ 5270-001-44991977-97	ДАВ Г Пр 21-9	15	
Д2	ТУ 5270-001-44991977-97	ДАВ Г Пр 21-11	1	
Д3	ТУ 5270-001-44991977-97	ДАВ Г Пр 21-12	2	
Д4	ТУ 5262-002-55745425-2003	ДП-Вымпел-0 21-9	1	
Д5	ТУ 5262-002-55745425-2003	ДЛ-Вымпел-0 21-9	1	
Д6	ТУ 5270-001-44991977-97	ДАВ Г Л 21-9	1	
	<u>Окна</u>			
ОК1	ГОСТ 30674-99	1750x1760	8	с москитной сеткой
ОК2	ГОСТ 30674-99	1200x1760	2	с москитной сеткой
ОК3	ГОСТ 30674-99	1750x1760	1	с москитной сеткой
ОК4	ГОСТ 30674-99	1750x1760	2	без подоконника с москитной сеткой
		Подоконная доска пластиковая шириной 200 мм	18,2	
		Площадь откосов м2	19	
ПГ		950x1750(н)	2	дверь пож.гидранта
		560x950(н)	7	дверцы в стенах коридора для осмотра коммуникаций





ОК1, ОК3, ОК4



ОК2



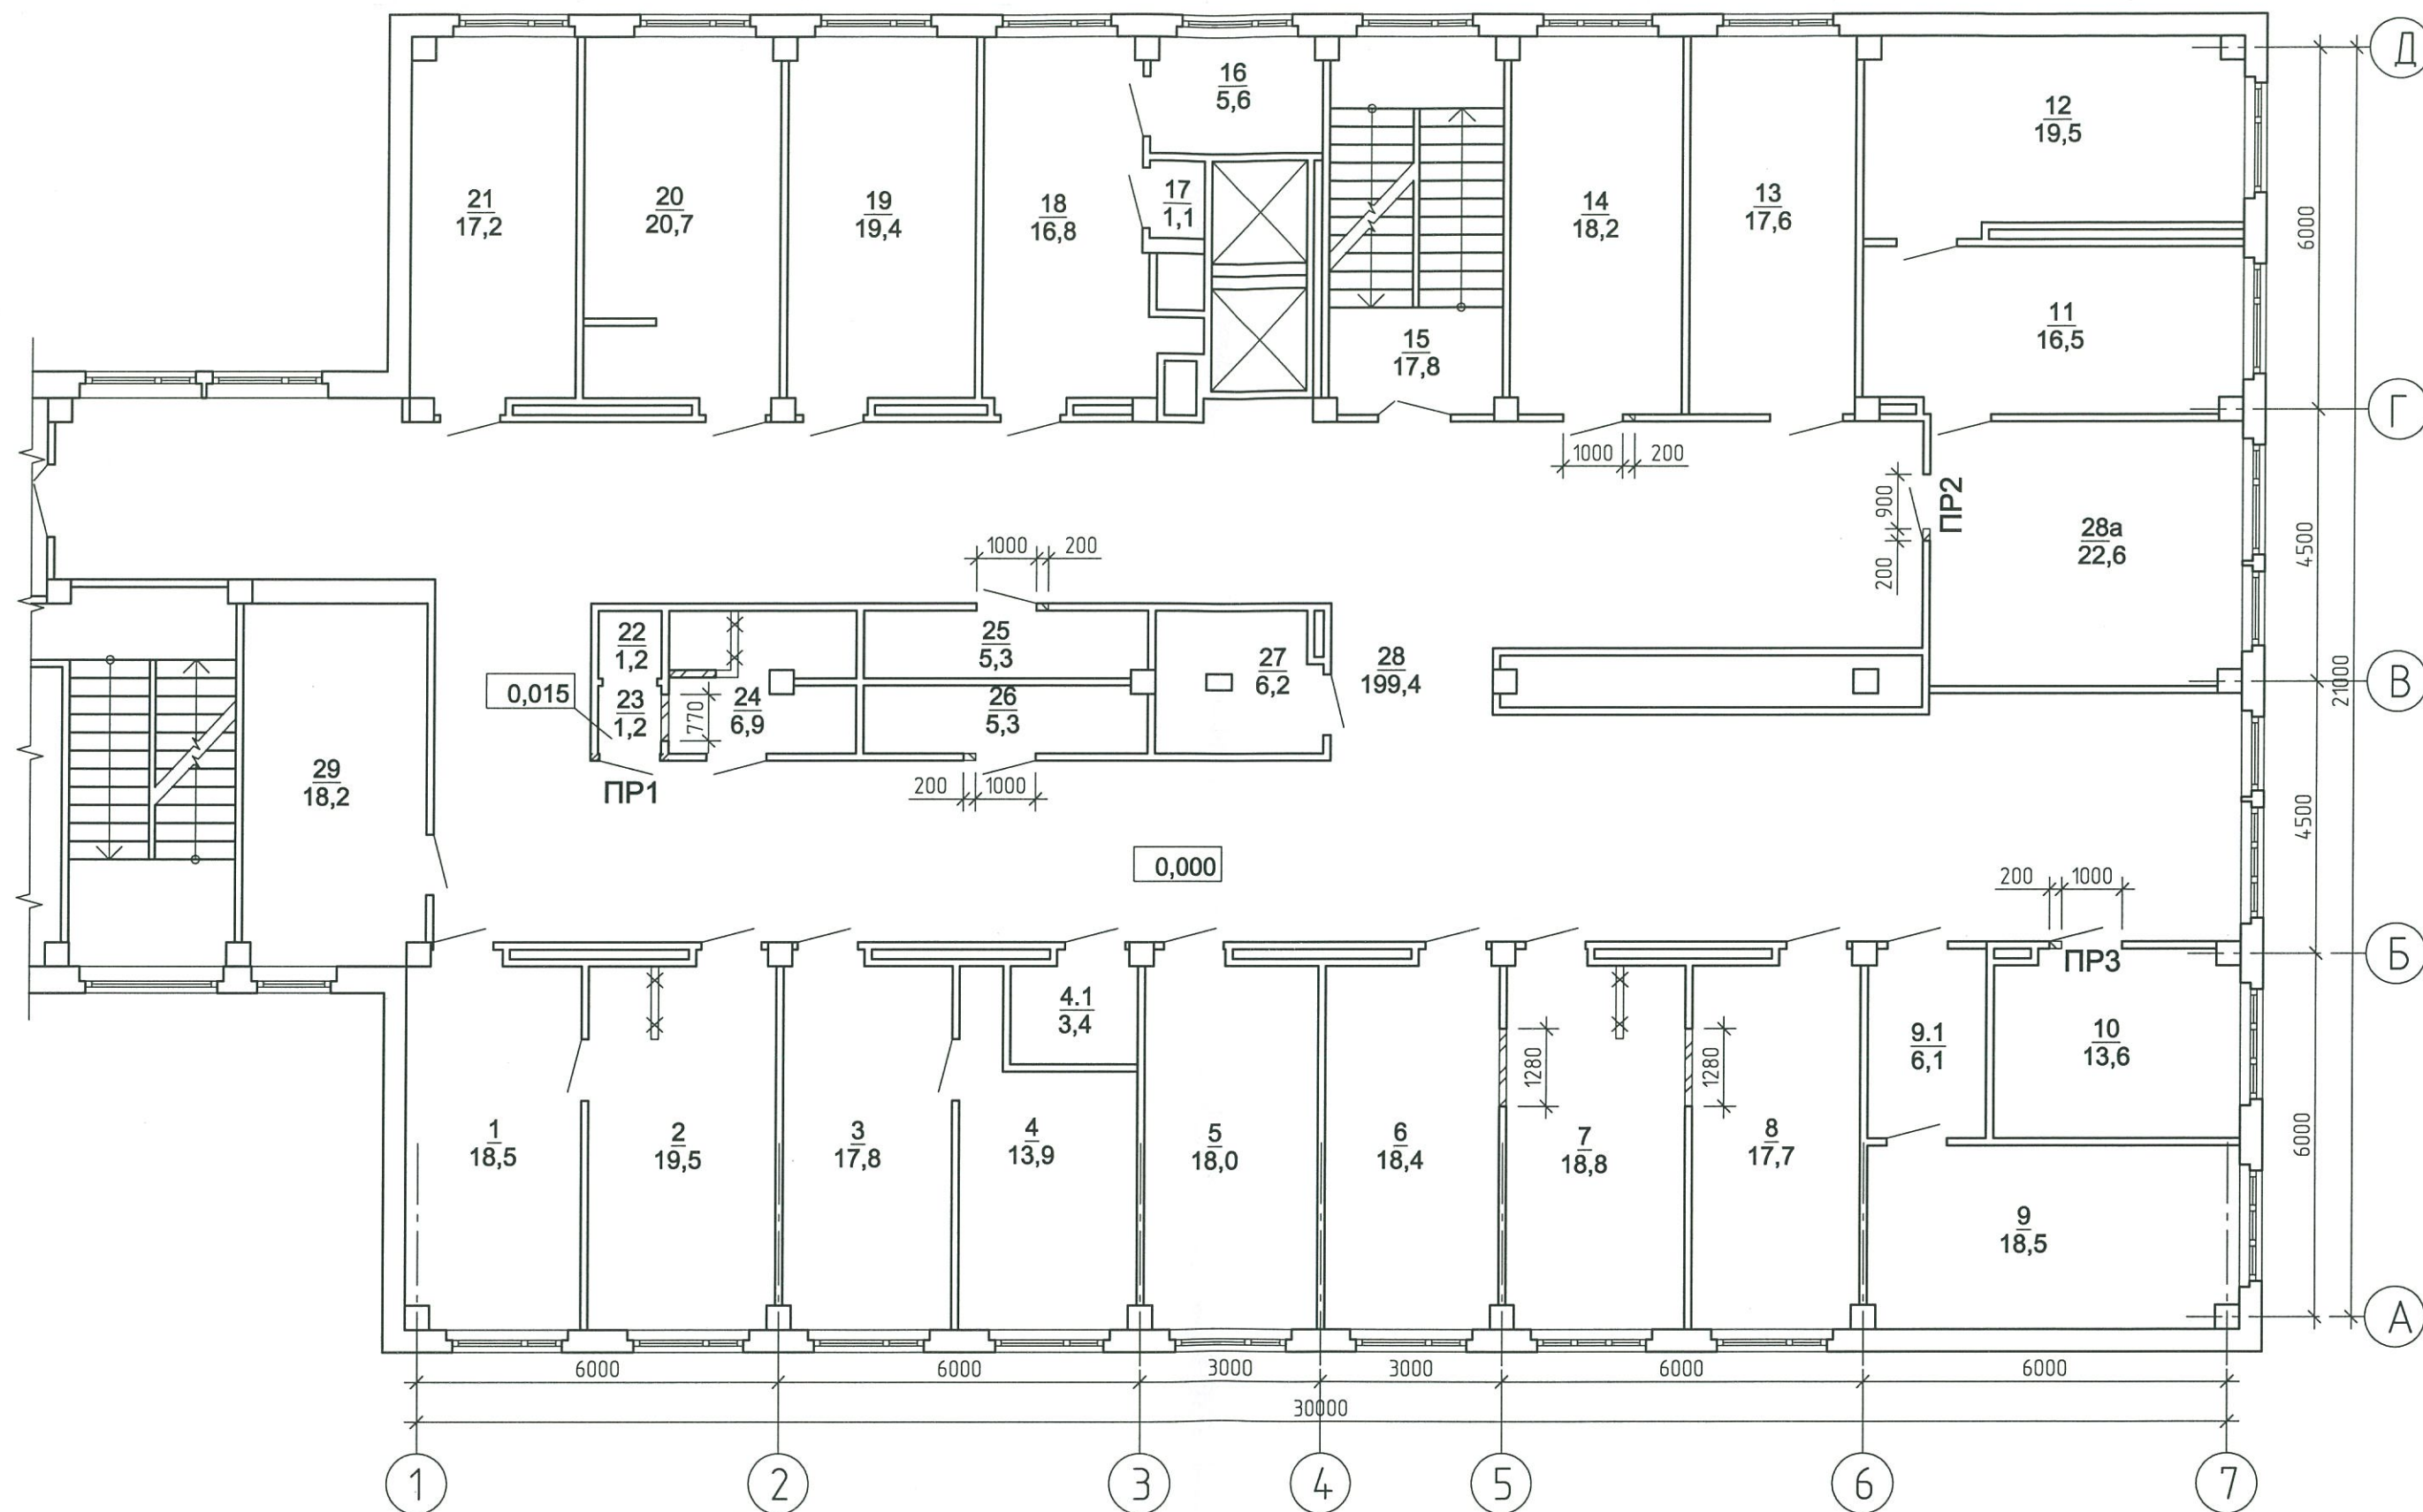
Площадь москитных сеток для ОК1, ОК3, ОК4 – 1.0 м², для ОК2 – 1,1 м².

						04-04/13-1			АС			
						Ремонт помещений центра планирования семьи на втором этаже КОГБУЗ "Кировский областной клинический перинатальный центр" по адресу: г. Киров, ул. Московская, д. 163						
Изм.	Кол. уч.	Лист	№ док.	Подп.	Дата				Стадия	Лист	Листов	
ГИП		Мочалов							Р	3		
Разраб.		Наймушина										
Проверил		Власов										
						Экспликация помещений			000 ПРК "Вяткапроект"			
Н. контр.		Мочалов										

Ведомость отделки помещений. Площадь, м²

Ведомость демонтажных работ

Поз.	Наим. пом.	Вид отделки элементов интерьеров						Примечание	№ п/п	Наименование	Кол.
		Потолок	Пло- щадь	Стены или перегородки	Пло- щадь	Пол	Пло- щадь				
1	Кабинет гинеколога	Краска водоэмульсионная	18,5	Краска масляная	43,4	Линолеум	18,5		1	Демонтаж кирпичных перегородок	м ² 3,0
2	Кабинет	Краска водоэмульсионная	19,5	Плитка керамическая Краска масляная	40,1 4,7	Керамогранит	19,5		2	Демонтаж керамической плитки пола	м ² 160,8
3	Кабинет гинеколога	Краска водоэмульсионная	17,8	Краска масляная Плитка керамическая	36,0 4,0	Линолеум	17,8		3	Демонтаж линолеума	м ² 442,4
4	Кабинет	Краска водоэмульсионная	13,9	Плитка керамическая Краска масляная	41,4 4,7	Керамогранит	13,9		4	Демонтаж керамической плитки стен	м ² 234,4
4.1	Подсобное помещение	Краска водоэмульсионная	3,4	Краска масляная Плитка керамическая	15,3 4,0	Линолеум	3,4		5	Демонтаж обоев	м ² 44,9
5	Кабинет гинеколога	Краска водоэмульсионная	18,0	Краска масляная Плитка керамическая	37,3 4,0	Линолеум	18,0		6	Демонтаж плинтусов	п.м. 491
6	Кабинет	Краска водоэмульсионная	18,4	Краска масляная Плитка керамическая	38,3 4,0	Линолеум	18,4		7	Демонтаж потолков из пенопластовой плитки	м ² 21,2
7	Кабинет	Краска водоэмульсионная	18,8	Краска масляная	46,2	Линолеум	18,8		8	Демонтаж потолков из гипсокартона	м ² 183,6
8	Кабинет гинеколога	Краска водоэмульсионная	17,7	Плитка керамическая Краска масляная	41,3 3,5	Керамогранит	17,7		9	Демонтаж краски потолков	м ² 377,6
9	Кабинет сексопатолога	Краска водоэмульсионная	18,5	Краска масляная Плитка керамическая	38,3 4,0	Линолеум	18,5		10	Демонтаж побелки потолков	м ² 20,8
9.1	Подсобное помещение	Краска водоэмульсионная	6,1	Краска масляная	24,9	Линолеум	6,1		11	Демонтаж раковин	шт 9
10	Кабинет взятия крови	Краска водоэмульсионная	13,6	Плитка керамическая	35,9	Керамогранит	13,6		12	Демонтаж унитазов	шт 2
11	Предоперационная	Краска водоэмульсионная	16,5	Плитка керамическая	45,8	Керамогранит	16,5		13	Демонтаж поддонов душевых	шт 2
12	Малая операционная	Краска водоэмульсионная	19,5	Плитка керамическая	51,4	Керамогранит	19,5		14	Демонтаж ламп накаливания	шт 25
13	Космооперационная	Краска водоэмульсионная	17,6	Краска масляная Плитка керамическая	36,3 4,0	Линолеум	17,6		15	Демонтаж бактерицидных ламп	шт 10
14	Кабинет кольнос.	Краска водоэмульсионная	18,2	Краска масляная Плитка керамическая	44,4 4,0	Линолеум	18,2		16	Демонтаж розеток	шт 19
15	Лестничная клетка	Существующее покрытие		Существующее покрытие		Существующее покрытие			17	Демонтаж выключателей	шт 35
16	Кабинет старшей сестры	Краска водоэмульсионная	5,6	Краска масляная	23,0	Керамогранит	5,6				
17	Кладовая	Краска водоэмульсионная	1,1	Краска масляная	13,0	Линолеум	1,1				
18	Кабинет старшей сестры	Краска водоэмульсионная	16,8	Краска масляная Плитка керамическая	38,8 4,0	Линолеум	16,8				
19	Зубной кабинет	Краска водоэмульсионная	19,4	Краска масляная Плитка керамическая	44,2 4,0	Линолеум(сущ.)	19,4				
20	Кабинет гинеколога	Краска водоэмульсионная	20,7	Краска масляная Плитка керамическая	45,4 4,0	Линолеум	20,7				
21	Кабинет зав. отделением	Краска водоэмульсионная	17,2	Краска масляная Плитка керамическая	40,9 4,0	Линолеум	17,2				
22	Туалет	Краска водоэмульсионная	1,2	Плитка керамическая	10,6	Гидроизоляция оклеечная Битуминоль Цем.-песч. стяжка 30 мм Керамогранит	1,2				
23	Умывальная	Краска водоэмульсионная	1,2	Плитка керамическая	9,5	Гидроизоляция оклеечная Битуминоль Цем.-песч. стяжка 30 мм Керамогранит	1,2				
24	Санузел	Краска водоэмульсионная	6,9	Плитка керамическая	44,5	Гидроизоляция оклеечная Битуминоль Цем.-песч. стяжка 30 мм Керамогранит	6,9				
25	Подсобное помещение	Существующее покрытие		Существующее покрытие		Существующее покрытие					
26	Санитарная комната	Краска водоэмульсионная	5,3	Краска масляная Плитка керамическая	28,1 4,0	Линолеум	5,3				
27	Раздевалка	Краска водоэмульсионная	6,2	Краска масляная	32,8	Линолеум	6,2				
28	Коридор	Система "Armstrong"	199,4	Краска водоэмульсионная	225,0	Керамогранит	199,4				
28а	Палата	Краска водоэмульсионная	22,6	Краска масляная	40,2	Линолеум	22,6				
29	Кабинет отоларинголога	Краска водоэмульсионная	18,2	Краска масляная	47,5	Линолеум(сущ.)	18,2				
Примечание. Длина плинтусов 491 п. м.											
										04-04/13-1	АС
										Ремонт помещений центра планирования семьи на втором этаже КОГБУЗ "Кировский областной клинический перинатальный центр" по адресу: г. Киров, ул. Московская, д. 163	
										Изм.	Кол.уч.
										Лист	№ док.
										Подп.	Дата
										ГИП	Мочалов
										Разраб.	Наймушина
										Проверил	Власов
										Н. контр.	Мочалов
										Ведомость отделки помещений	
										Стадия	Лист
										Р	4
										000 ПРК "Вяткапроект"	



Условные обозначения:

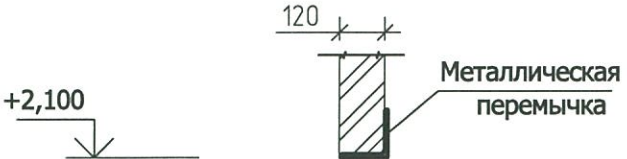
- вновь возводимая кирпичная перегородка

- существующие стены и перегородки

- демонтируемая перегородка

						04-04/13-1			АС			
						Ремонт помещений центра планирования семьи на втором этаже КОГБУЗ "Кировский областной клинический перинатальный центр" по адресу: г. Киров, ул. Московская, д. 163						
Изм.	Кол. уч.	Лист	№ док.	Подп.	Дата				Стадия	Лист	Листов	
ГИП		Мочалов							Р	5		
Разраб.		Наймушина										
Проверил		Власов				Кладочный план			000 ПРК "Вяткапроект"			
Н. контр.		Мочалов										

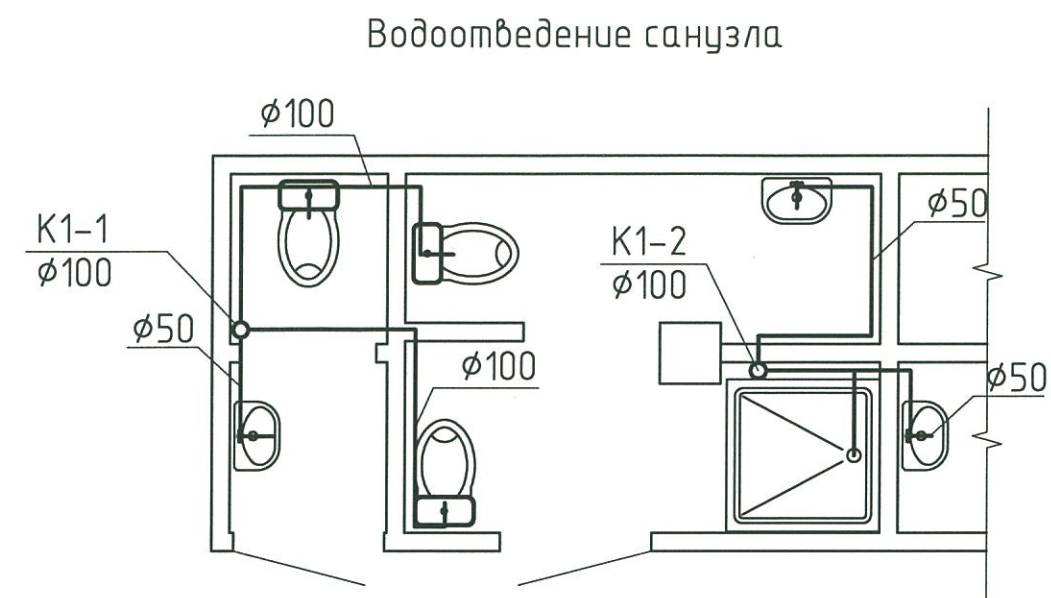
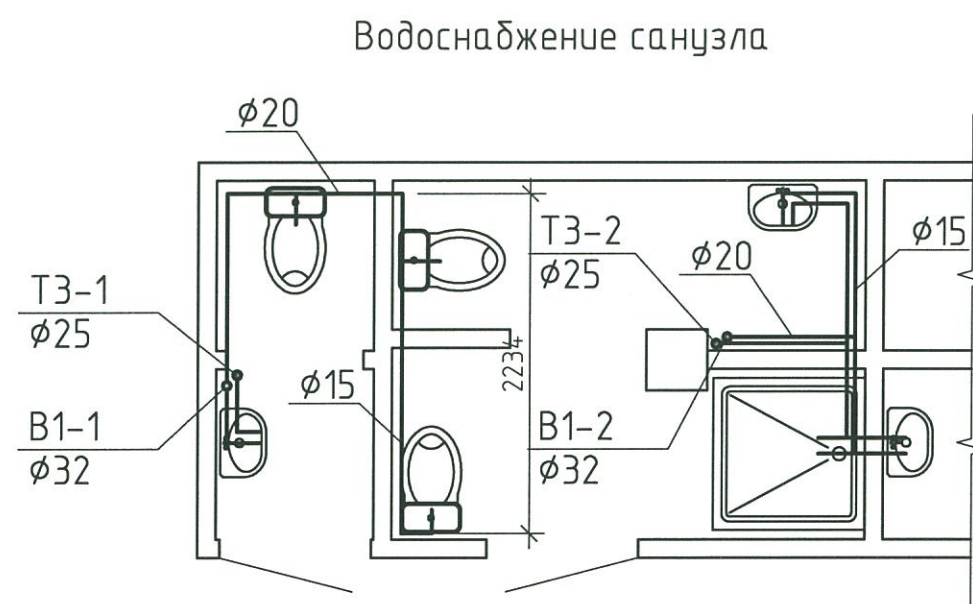
Ведомость перемычек

Тип	Схема сечения (М1:20)
ПР1, ПР2, ПР3	





Спецификация на перемычки

Марка, поз.	Обозначение	Наименование	Кол.	Масса един., кг	Примеч.
		Перемычка ПР-1 (АС-5)	1		
	ГОСТ 8509-93	L 125x8 L=1400	1	21,6	
		Перемычка ПР-2 (АС-5)	1		
	ГОСТ 8509-93	L 125x8 L=1600	1	24,7	
		Перемычка ПР-3 (АС-5)	1		
	ГОСТ 8509-93	L 125x8 L=1700	1	26,3	

						04-04/13-1			АС			
						Ремонт помещений центра планирования семьи на втором этаже КОГБУЗ "Кировский областной клинический перинатальный центр" по адресу: г. Киров, ул. Московская, д. 163						
Изм.	Кол. уч.	Лист	№ док.	Подп.	Дата		Стадия	Лист	Листов			
ГИП		Мочалов					Р	6				
Разраб.		Наймушина										
Проверил		Власов				Устройство проемов, ведомость перемычек	ООО ПРК "Вяткапроект"					
Н. контр.		Мочалов										



Примечание. Демонтировать выступы из плитки вокруг K1-2, установить на нем ревизию $\phi 100$.

						04-04/13-1			АС			
						Ремонт помещений центра планирования семьи на втором этаже КОГБУЗ "Кировский областной клинический перинатальный центр" по адресу: г. Киров, ул. Московская, д. 163						
Изм.	Кол.уч.	Лист	№ док.	Подп.	Дата				Стадия	Лист	Листов	
ГИП		Мочалов										
Разраб.		Наймушина							Р	7		
Проверил		Власов										
						План водоснабжения и водоотведения санузла			ООО ПРК "Вяткапроект"			
Н. контр.		Мочалов										

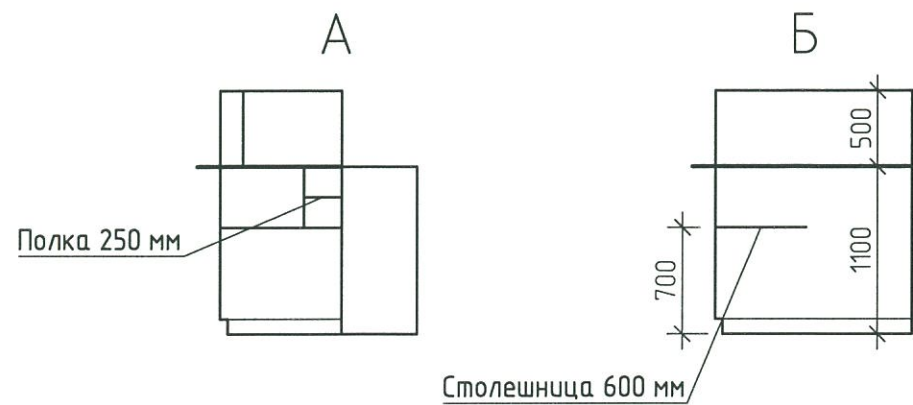
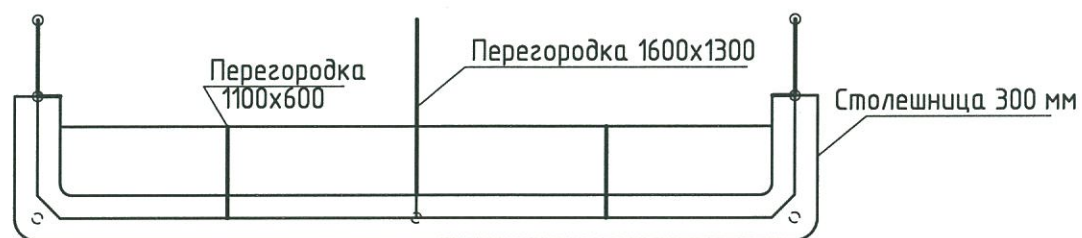
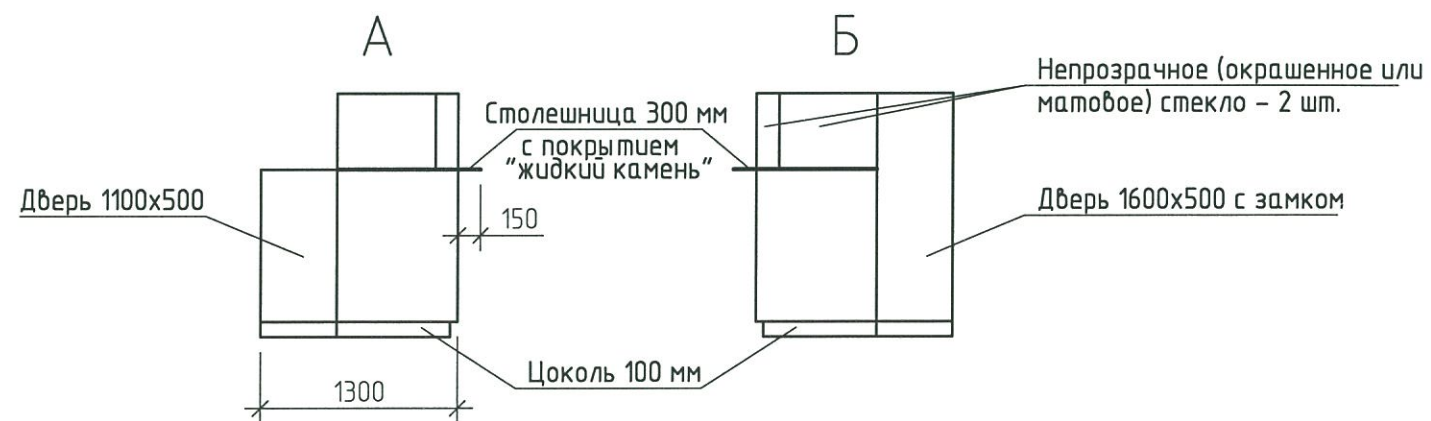
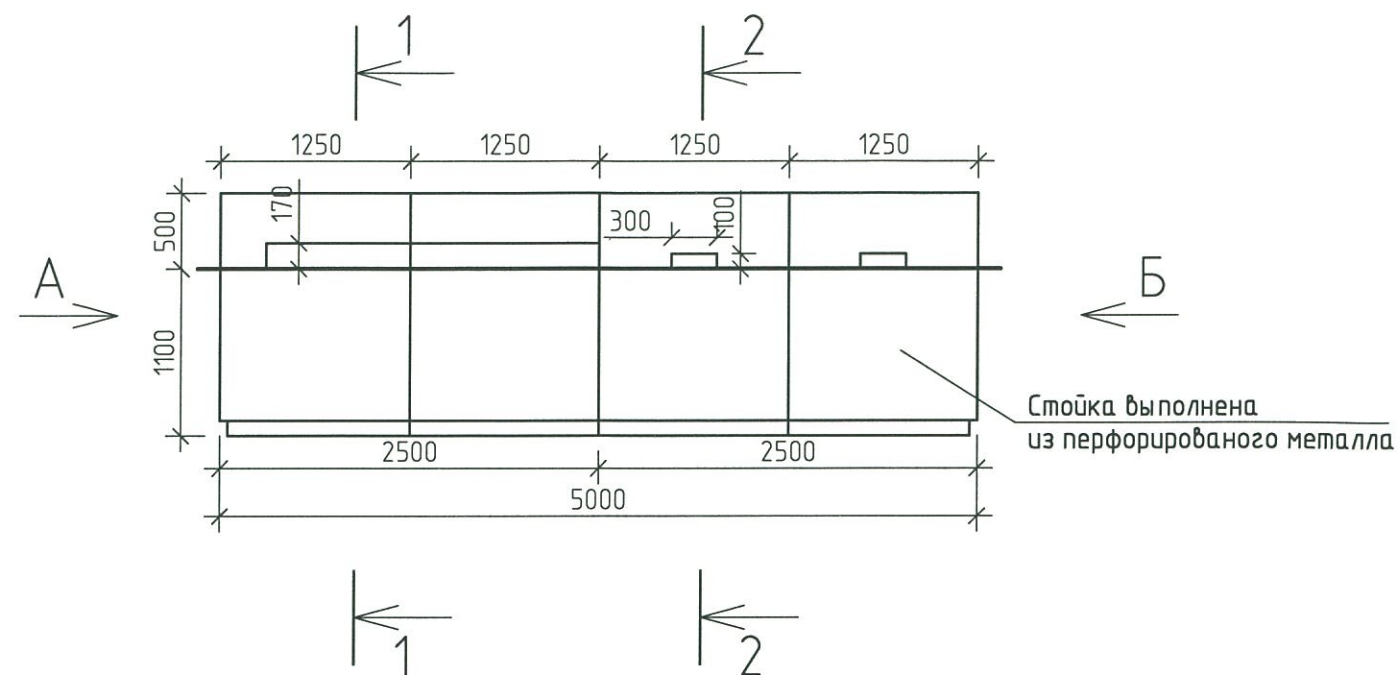
Позиция	Наименование и техническая характеристика	Тип, марка, обозначение документа опросного листа	Код оборудования, изделия, материала	Завод-изготовитель	Ед. изм.	Кол-во	Масса ед. кг	Примечание
	<u>Водоснабжение</u>							
1	Умывальники с пьедесталом				шт	14		
2	Умывальники локтевые с пьедесталом				шт	8		
3	Унитазы с горизонтальным выпуском				шт	3		
4	Поддоны душевые низкие				шт	1		
5	Трубы ПВХ Ø15				м	8,5		
6	Трубы ПВХ Ø20				м	4,0		
	Смесители СМ-В-ШТ				шт.	1		
	<u>Водоотведение</u>							
7	Трубы ПВХ Ø50				м	7,0		
8	Трубы ПВХ Ø100				м	2,0		
9	Ревизия Ø100				шт	1		
	Кран шаровой Ø15				шт	11		
	<u>Электроснабжение</u>							
10	Светильники с двумя светодиодными лампами потолочные	L-school 24 T			шт	61		
11	Облучатели бактерицидные (тип F30T8)с длиной волны 253,6 нм)	СН-111-30			шт	18		
12	Розетки одинарные открытой установки				шт	29		
13	Выключатели двухклавишные открытой установки				шт	40		
14	Светильник "Входите" НББ 05-25				шт	13		

04-04/13-1						АС						
Ремонт помещений центра планирования семьи на втором этаже КОГБУЗ "Кировский областной клинический перинатальный центр" по адресу: г. Киров, ул. Московская, д. 163												
Изм.	Кол.уч.	Лист	№ док.	Подп.	Дата							
ГИП		Мочалов										
Разраб.		Наймушина										
Проверил		Власов										
Н. контр.		Мочалов										
Спецификация оборудования водоснабжения, водоотведения, электроснабжения						<table> <tr> <td>Стадия</td> <td>Лист</td> <td>Листов</td> </tr> <tr> <td>Р</td> <td>8</td> <td></td> </tr> </table>	Стадия	Лист	Листов	Р	8	
Стадия	Лист	Листов										
Р	8											
						000 ПРК "Вяткапроект"						

Копировал




А3

Стоїлка Reception



Спецификация элементов

[illegible]

						04-04/13-1	АС					
						Ремонт помещений центра планирования семьи на втором этаже КОГБУЗ "Кировский областной клинический перинатальный центр" по адресу: г. Киров, ул. Московская, д. 163						
Изм.	Кол.уч.	Лист	№ док.	Подп.	Дата		Стадия	Лист	Листов			
ГИП		Мочалов										
Разраб.		Наймушина					Р	9				
Проверил		Власов										
						Стойка Reception	ООО ПРК "Вяткапроект"					
Н. контр.		Мочалов		